

## ごあいさつ

このたび、「やすらぎ苑」に第2セレモニーホールが完成し、供用開始の運びとなりました。

第1セレモニーホール開設以来、自宅葬からやすらぎ苑を利用される方が格段に増え、多くの利用者から「式場の増設を」とのご要望もあり、現在の斎苑南に新たに整備し完成いたしました。これもひとえに、町議会をはじめ地元関係者、町民皆様のご支援とご協力のたまものと心から感謝申し上げます。

当苑は、緑豊かな田園地帯に隣接しているため、周辺環境を損なわないよう、従来からある樹木を極力生かし、景観も周辺地域に溶け込むよう和風に仕上げ、荘厳で格調高い雰囲気を漂わせる施設となっております。

このたび増築しました式場は、現在の生活環境のニーズに即したものとし、付属施設も従来の式場と同等のものを完備し、通夜から告別式を一貫して行える施設であり、また使用料も据え置き、近隣市町より低料金を設定させていただきました。

この施設が、人生の終焉を飾るのにふさわしい場としてご利用いただくと共に、町民の皆様の多様なご要望にお応えできるよう努力してまいりたいと存じますので、ご理解とご協力をお願い申し上げます。

平成22年4月

安八町長 小川 徳喜  
輪之内町長 木野 隆之



▲式場(長良)



▲祭壇



▲炉前ホール




▼エントランスホール(長良)



▲庭園




▲式場(揖斐)

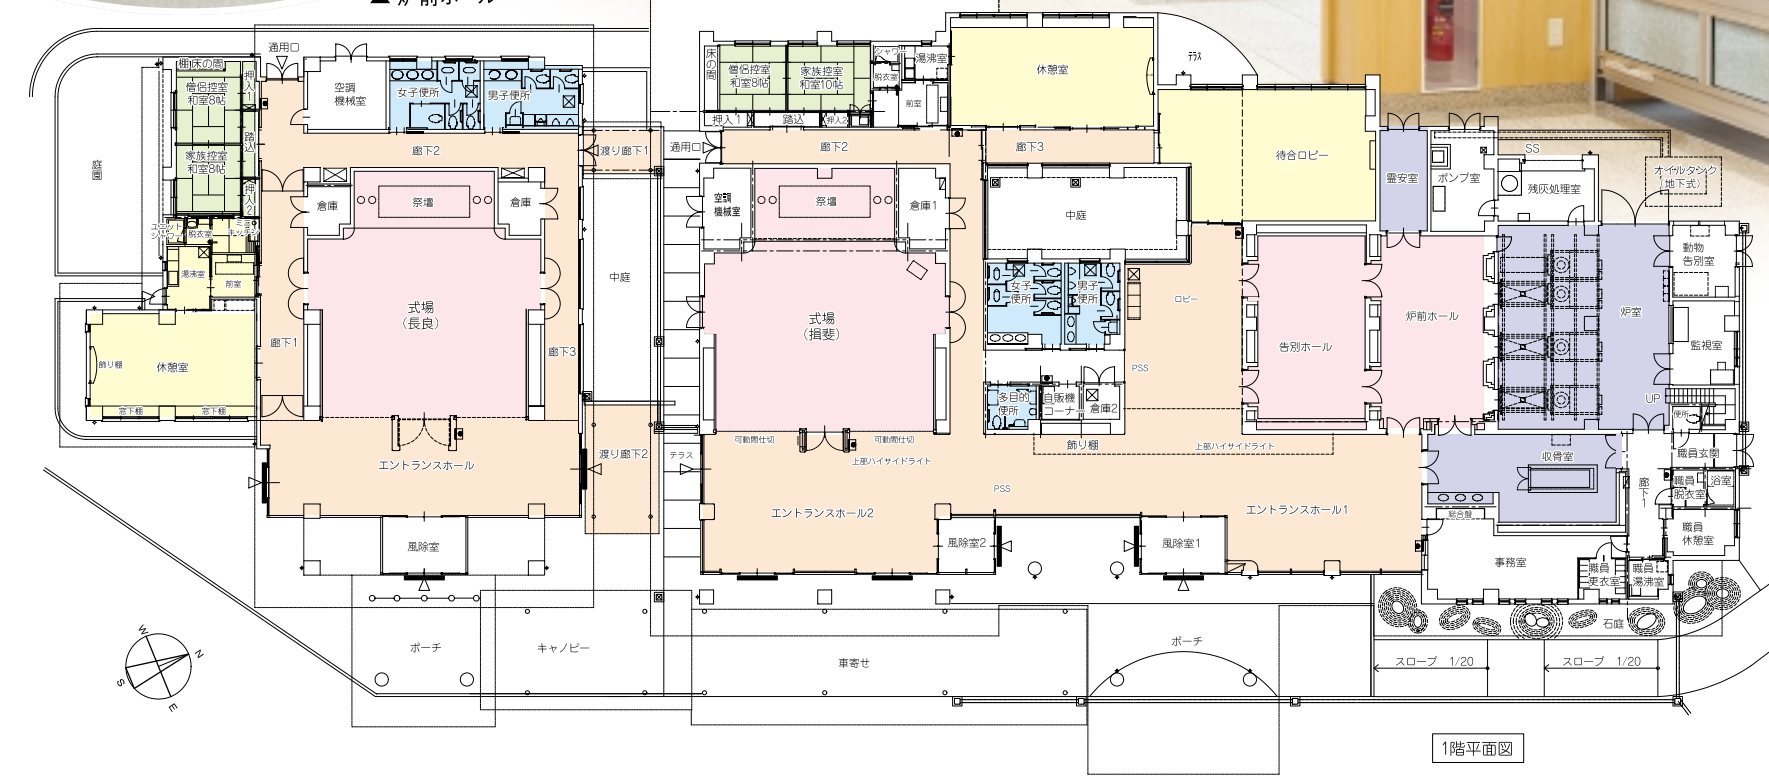

1階平面図



▲僧侶控室

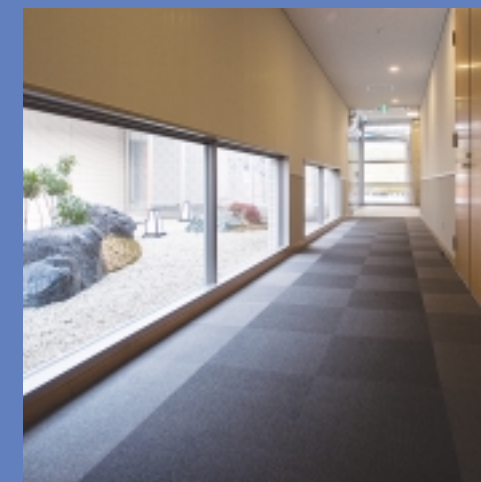

▲中庭を臨む廊下(長良)



▲休憩室(揖斐)



▲エントランスホール(揖斐)



▲中庭(揖斐)