

むすぶテラス周辺環境整備事業基本計画図（案）

変更後



①多目的人工芝広場
(サッカー、グラウンドゴルフ)



②駐車場



③四阿



④園路とベビーカー



⑤芝生広場



⑥乳幼児用遊具



⑦健康遊具



⑧壁打ち (アスファルト舗装)




⑨3人制バスケットボールコート
(アスファルト舗装)




⑩児童用遊具



⑪幼児用遊具

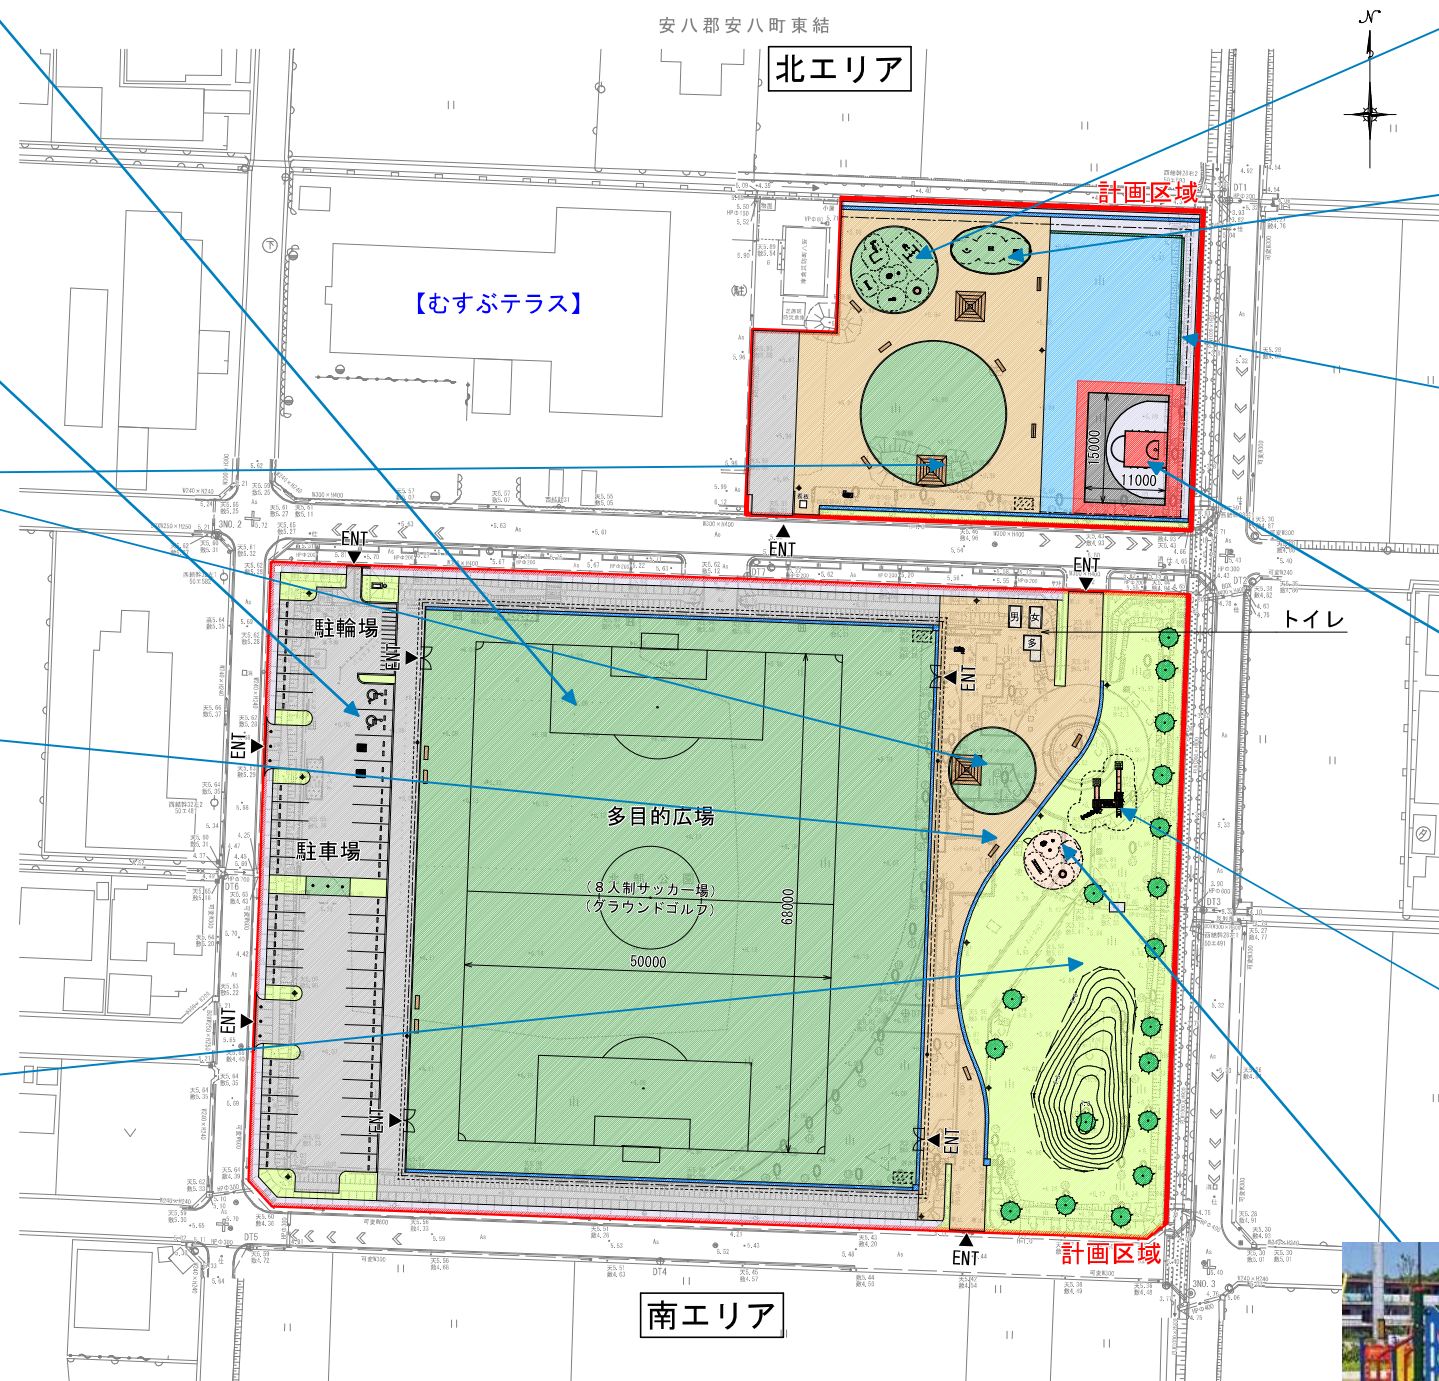

※図中内の写真はイメージ図である。

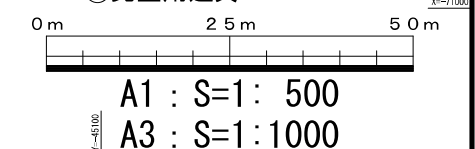

むすぶテラス周辺環境整備事業基本計画図（案）

変更前



①多目的人工芝広場
(サッカー、グラウンドゴルフ)




②駐車場



③四阿



④芝生広場

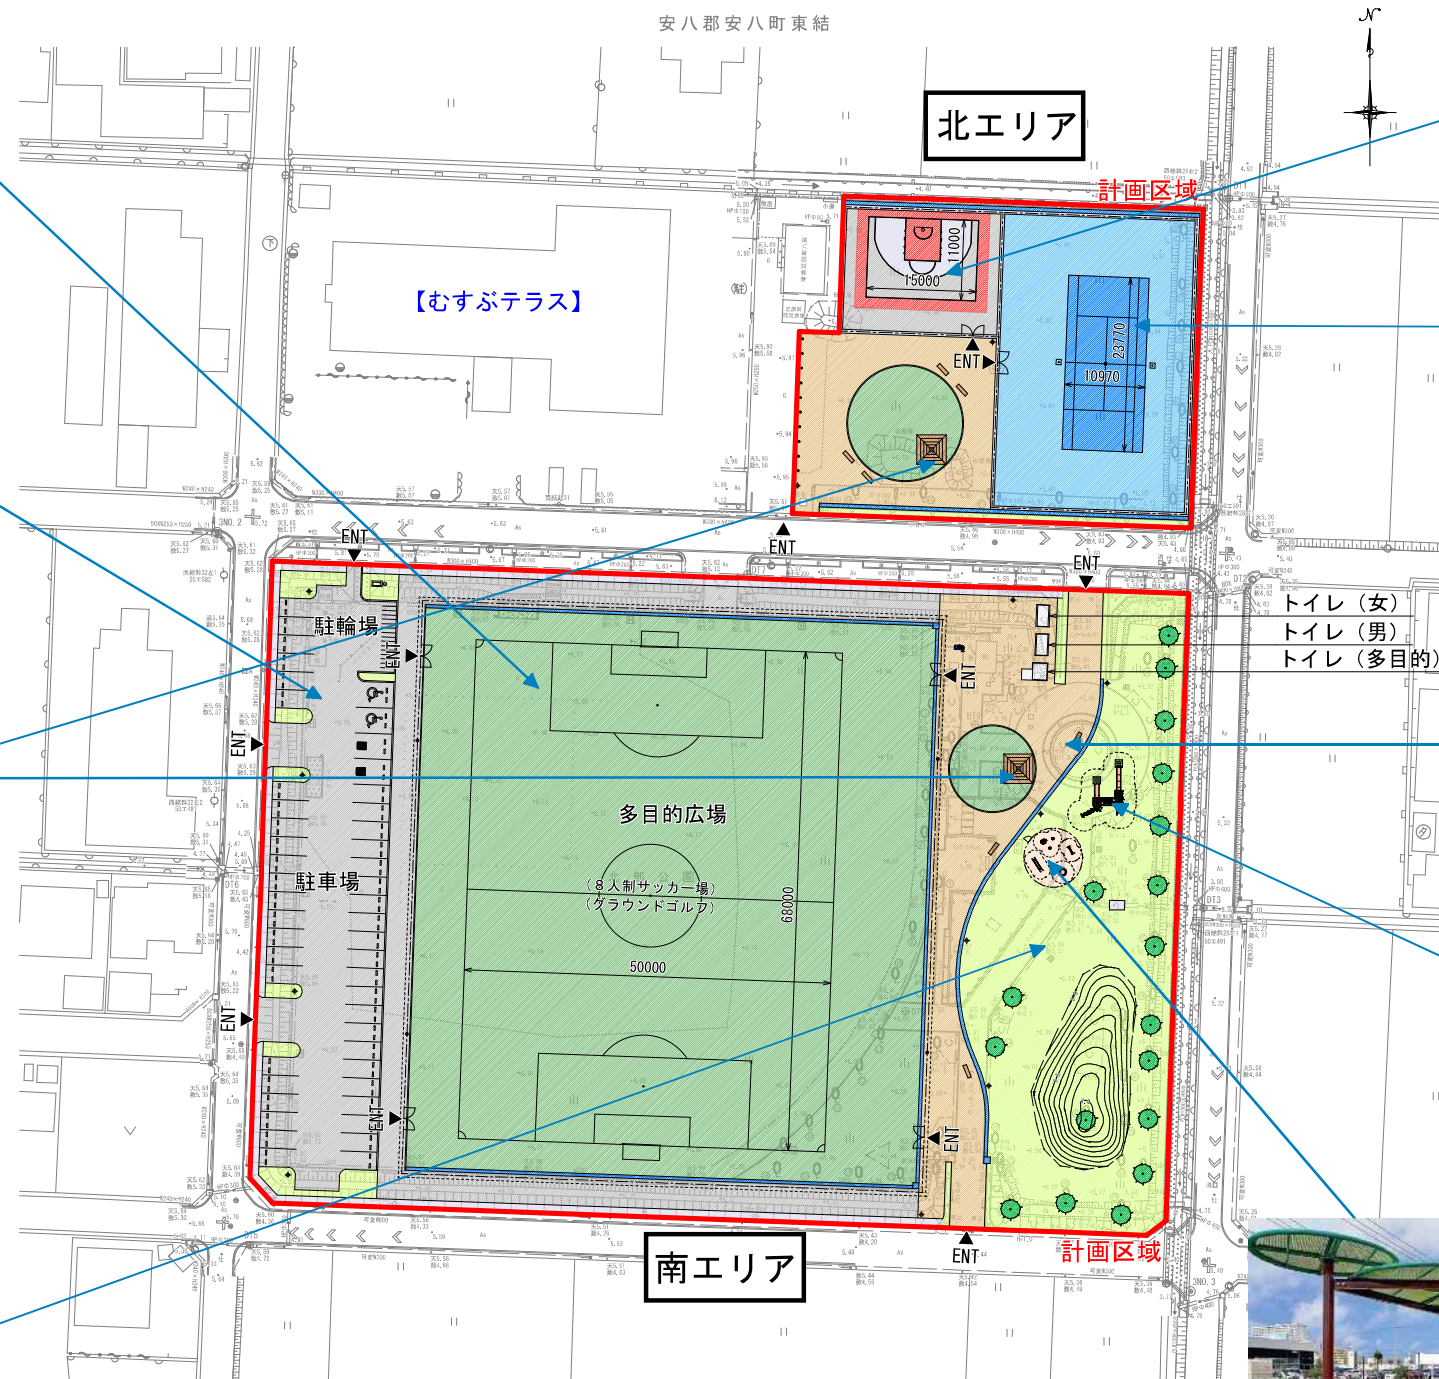

⑤3人制バスケットボールコート
(アスファルト舗装)



⑥テニスコート (硬式テニス用)



⑦園路とベビーカー




⑧児童用遊具



⑨幼児用遊具

※図中内の写真はイメージ図である。

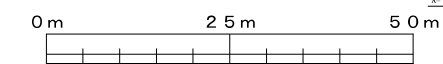

A1 : S=1 : 500
A3 : S=1 : 1000