


社会資本総合整備計画（防災安全交付金） 参考図面

平成30年 2月 1日

計画の名称	安八町における循環のみちの実現（防災・安全）		交付対象	安八町
計画の期間	平成30年度～平成34年度（5年間）			

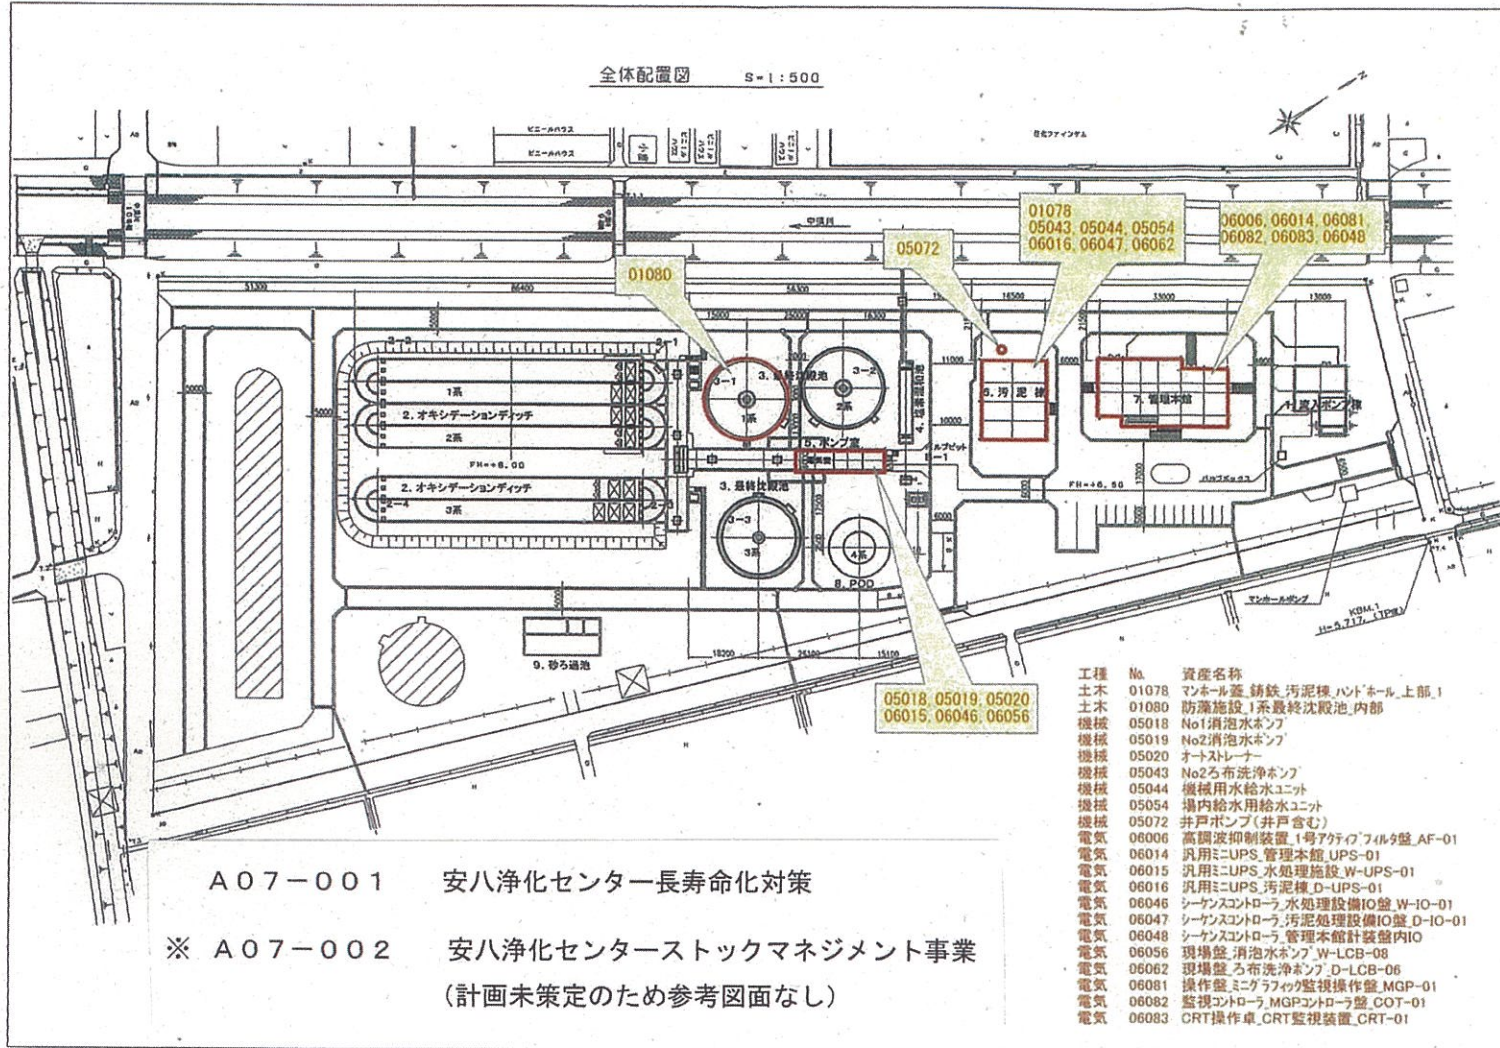

- A07-001 安八浄化センター長寿命化対策
- ※ A07-002 安八浄化センターストックマネジメント事業
(計画未策定のため参考図面なし)

工種	No.	資産名称
土木	01078	マンホール蓋、錆鉄、汚泥棟、ハンドホール、上部、1
土木	01080	防漏施設、1系最終沈殿池、内部
機械	05018	No1消泡水ポンプ
機械	05019	No2消泡水ポンプ
機械	05020	オートストレーナー
機械	05043	No2ろ布洗浄ポンプ
機械	05044	機械用水給水ユニット
機械	05054	場内給水用給水ユニット
機械	05072	井戸ポンプ(井戸含む)
電気	06006	高調波抑制装置、1号アクリルパネル壁、AF-01
電気	06014	汎用ニUPS、管理本館、UPS-01
電気	06015	汎用ニUPS、水処理施設、W-UPS-01
電気	06016	汎用ニUPS、汚泥棟、D-UPS-01
電気	06046	シーケンストロー、水処理設備IO盤、W-IO-01
電気	06047	シーケンストロー、汚泥処理設備IO盤、D-IO-01
電気	06048	シーケンストロー、管理本館計装盤内IO
電気	06056	現場盤、消泡水ポンプ、W-LCB-08
電気	06062	現場盤、ろ布洗浄ポンプ、D-LCB-06
電気	06081	操作盤、スクリーン監視操作盤、MGP-01
電気	06082	監視コントローラ、MGPコントローラ盤、COT-01
電気	06083	CRT操作車、CRT監視装置、CRT-01